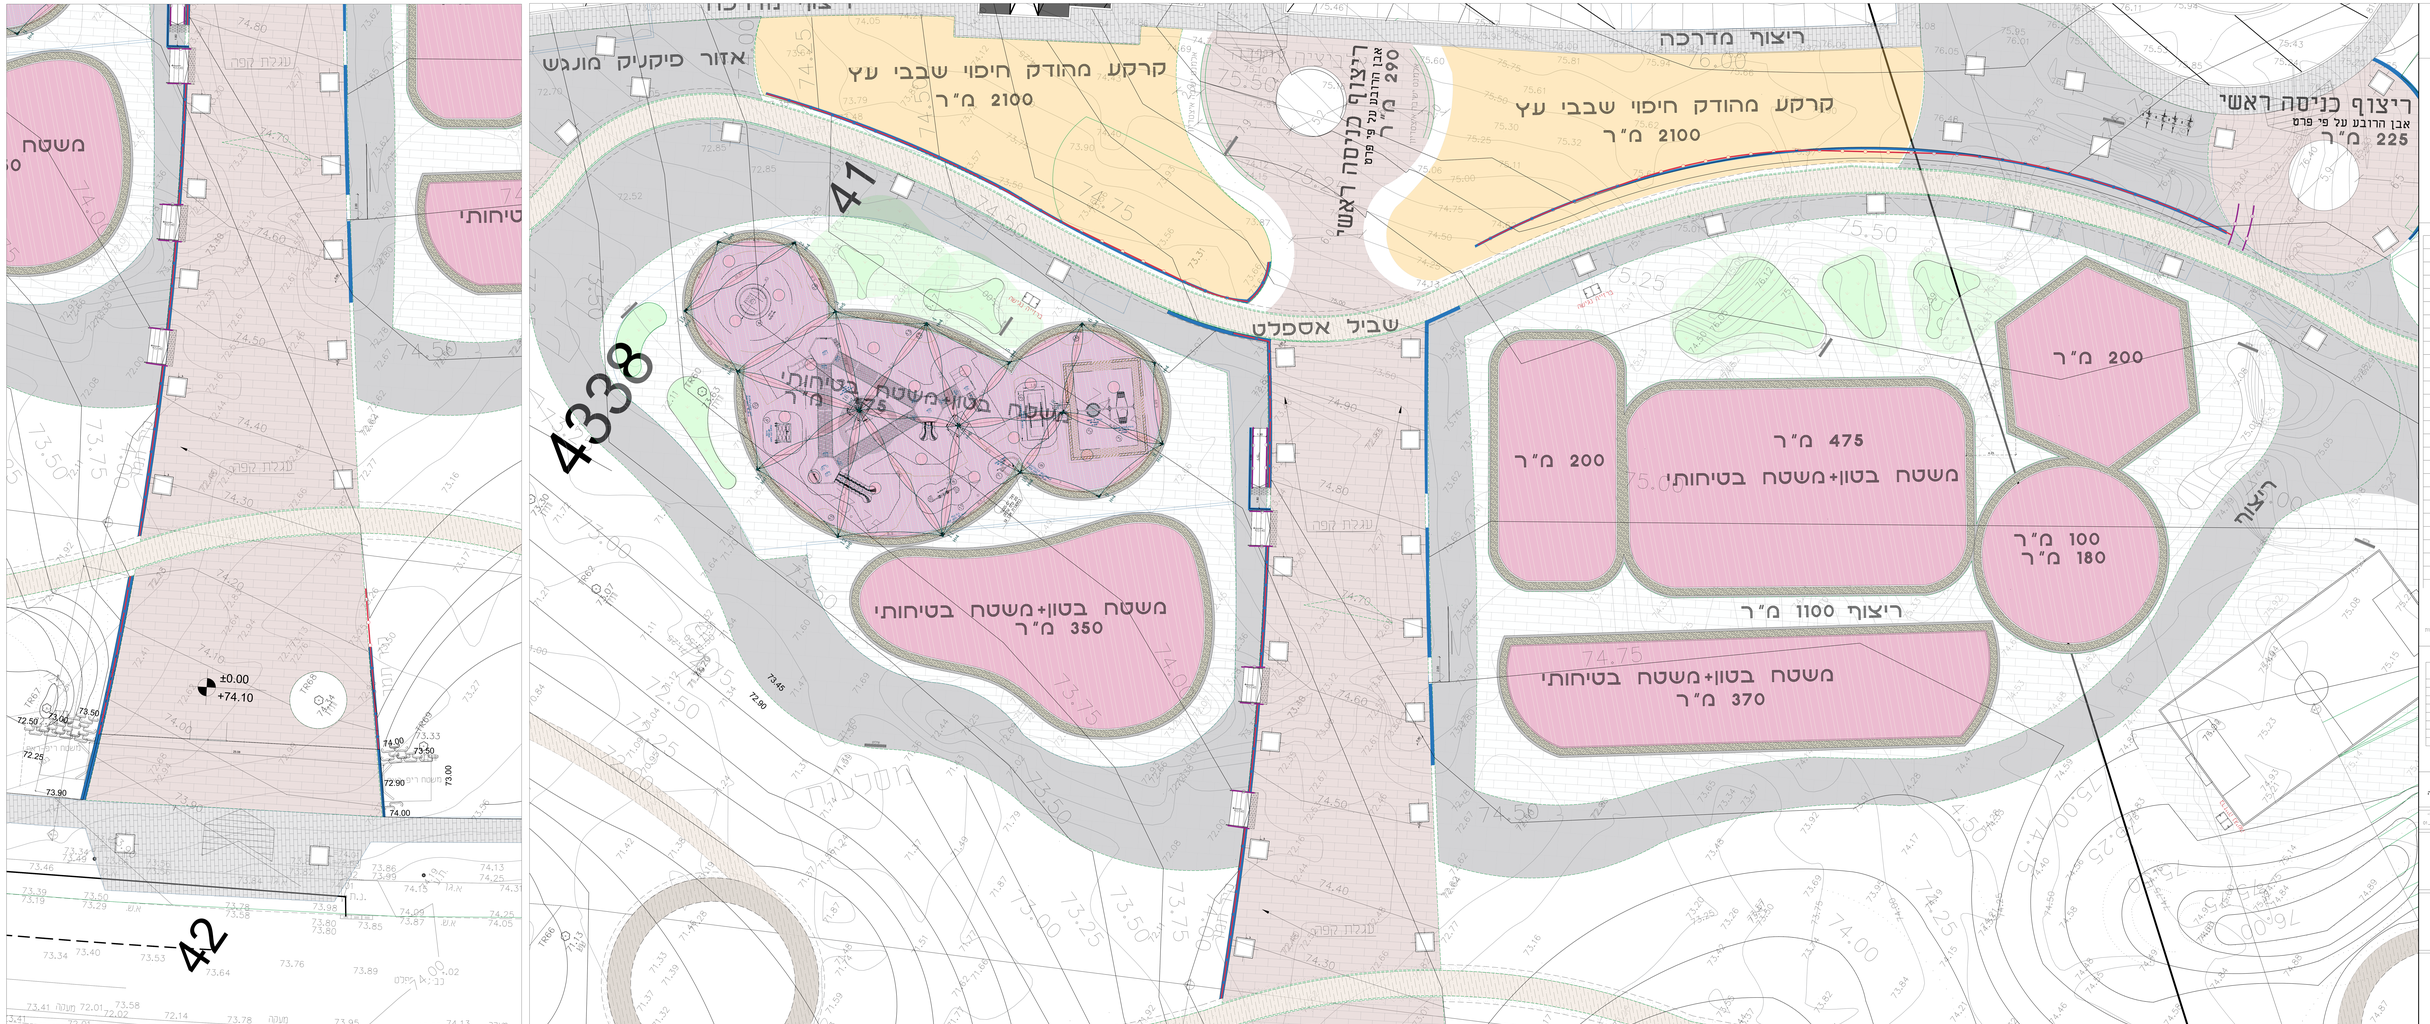
אזור פיקניק מוגש
קרקע מהודק חיפוי שבבי עץ
2100 מ"ר
ריצוף כניסה ראשי
אבן חרובנע על פי פרט
290 מ"ר
ריצוף מדרכה
קרקע מהודק חיפוי שבבי עץ
2100 מ"ר
ריצוף כניסה ראשי
אבן חרובנע על פי פרט
225 מ"ר
41
4338
שביל אספלט
משטח בטון+משטח בטיחותי
75 מ"ר
משטח בטון+משטח בטיחותי
350 מ"ר
200 מ"ר
475 מ"ר
משטח בטון+משטח בטיחותי
200 מ"ר
100 מ"ר
180 מ"ר
ריצוף 1100 מ"ר
משטח בטון+משטח בטיחותי
370 מ"ר
ריצוף
משטח
טיחותי
±0.00
+74.10
42
מרון אדריכלות נוף