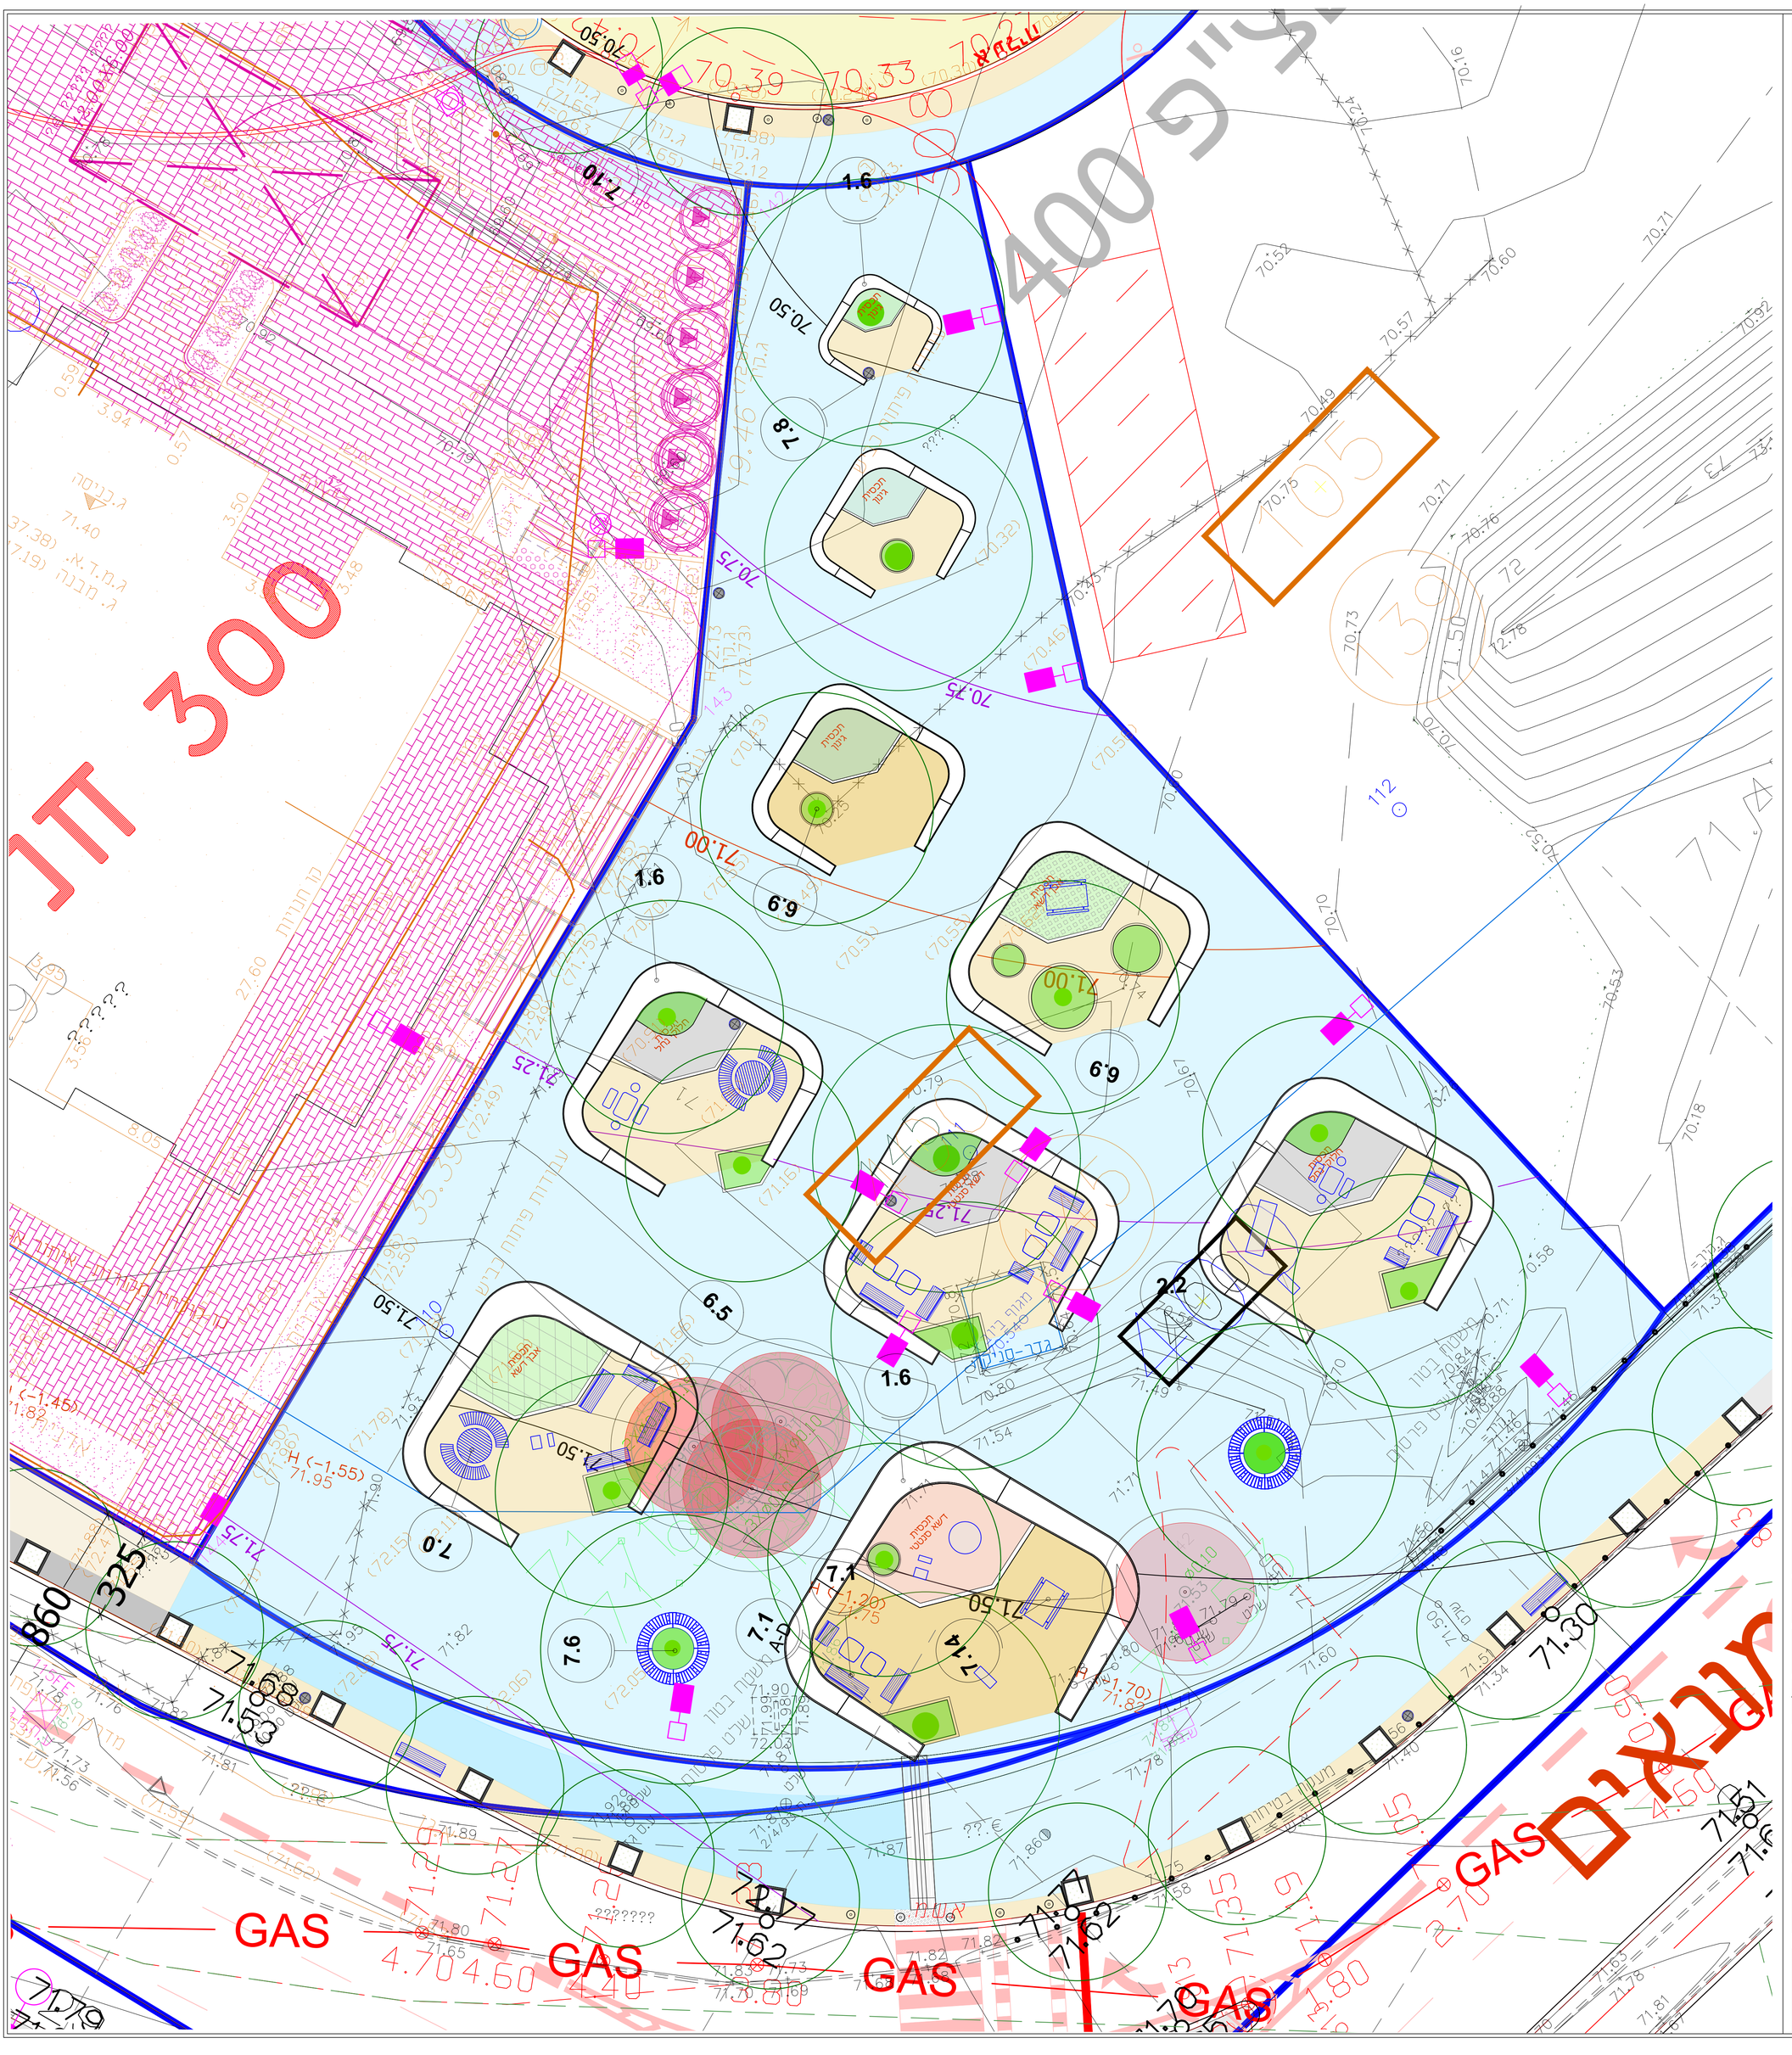

רשימת תפוצה:

הנהלת הפרויקט		
אדריכל		
קונסטרוקטור		
תנועה		
כבישים		
תשתיות		
תאורה		
ביוב וניקוז		
מערכות		
נגישות		
מודד		
קבלן הפיתוח		

27/01/25	◆	◆
30/08/21		

שינויים:

	תאריך:

מקרא:

- מדידה
- רקע תכנון תנועה ופיזי
- רקע סטטוטורי
- קו כחול
- קו בניין
- ריצוף חניה
- ריצוף מיסעה
- ריצוף הולכי רגל
- שביל אופניים
- גינון
- מדשאה
- רצועת מתקנים
- רשת צל
- קיר
- אבן שפה
- אבן גן
- אבן מעבר
- פינות קיר
- קו גובה מתוכנן
- גובה מתוכנן (69.14)
- ערוגה מסוג גטע
- עמודי מחסום
- ספסל ברוחב משתנה ושולחן
- עץ חדש
- סגמנט לעץ
- פס מוביל ופס אזהרה למעבר חצייה
- מסלעה
- גובה קרקע מתוכננת (70.00)
- מעקה בטיחות
- מדרגות
- מסעד יד
- ספסלי ילדים
- שולחן חורש

הערות:

- המבצע אחראי לבדיקת התאמת המידות והגבהים ולהתאמתן במקום
- בכל מקרה של אי-התאמה בין התכניות לאתר על המבצע להודיע מיד למתכנן
- תכנית זו חייבת להיקרא יחד עם המפרט הטכני של הפרויקט והינה חלק בלתי נפרד ממנו
- כל הזכויות שמורות

רשימת תכניות

מס' תכנית	קנ"מ	ת. עדכון
M-0	1:1000	27.01.2025
M-1	1:500	27.01.2025
M-7	1:250	19.12.2022
R-1	1:250	27.01.2025
R-4	1:250	27.01.2025
R-7	1:250	27.01.2025
L1-400	1:100	27.01.2025
L4-400	1:100	27.01.2025
L7-400	1:100	27.01.2025
L1-401	1:250	27.01.2025
L4-401	1:250	27.01.2025
L6-401	1:250	27.01.2025
L7-401	1:250	27.01.2025
L1-402	1:100	22.12.2024
L4-402	1:100	24.12.2024
L5-402	1:50	27.08.2024
L7-402	1:100	14.01.2025
LP1-402	--	15.02.2024
LP2-402	--	15.02.2024
L1-404	--	27.01.2025

מסמך:	עיריית רמלה פרו-שיא
פרויקט:	שכונת נאות פרס
נושא:	תכנית ריצופים בניה שיפועים מתקנים ומפתחות שצ"פ 400
מפת מפתח:	

מס' תכנית:	L1 400	קנ"מ:	1:100
שם קובץ:	211-Macabi-W.dwg	גרסה:	0
תכנן:	שי אילון	תאריך הדפסה:	27/01/2025
אחראי:	שי אילון		

לעיון: ☐
למכרז: ☐
לביצוע: ■

שי אילון SHAI EILON
אדריכלות|עיצוב|נוף בע"מ Architecture | Design | Landscape LTD
רח' היסמין 1, רמת אפעל 1 Ha'Yasmin st. Ramat Efal, Israel
מיקוד 5296000
דוא"ל אלקטרוני E-Mail: OFFICE@GREENARCH.CO.IL
אתר: Site: WWW.GREENARCH.CO.IL
טלפון: Tel: 03-7363637
פקס: Fax: 03-7361506