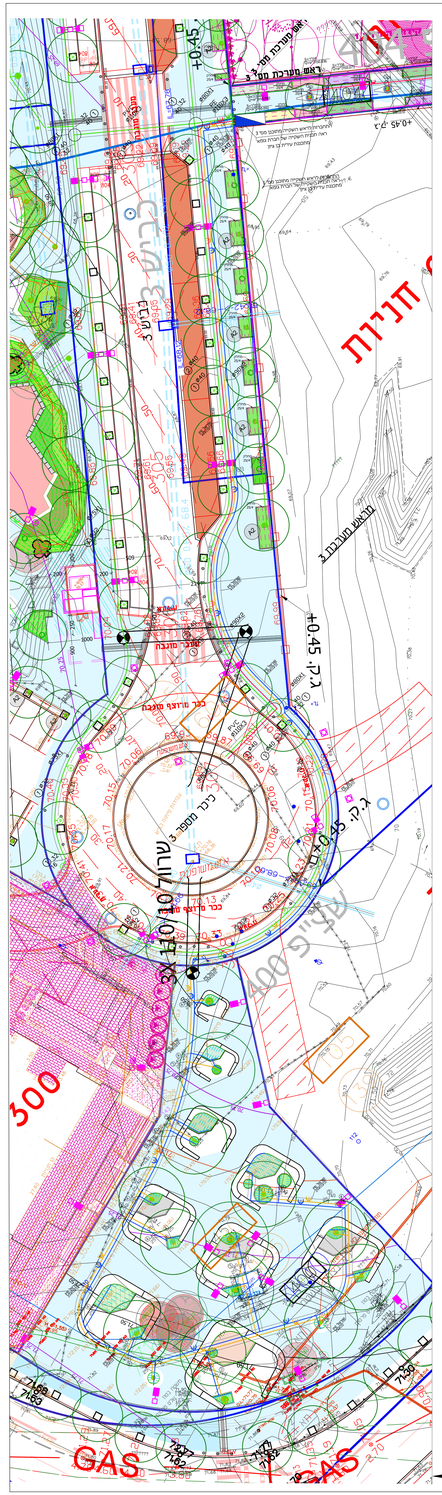

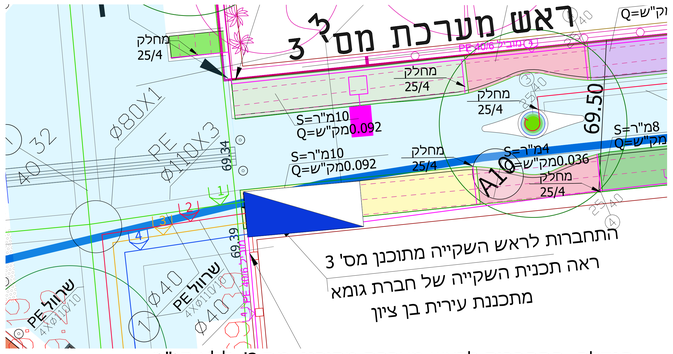

התחברות לראש השקייה מתוכנן מס' 3
ראה תכנית השקייה של חברת גומא
מתכננת עירית בן ציון

הגדלה- התחברות לראש מערכת מתוכנן -מס 3'-ללא קנ"מ

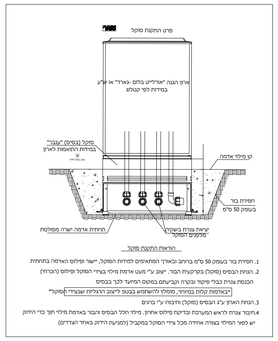

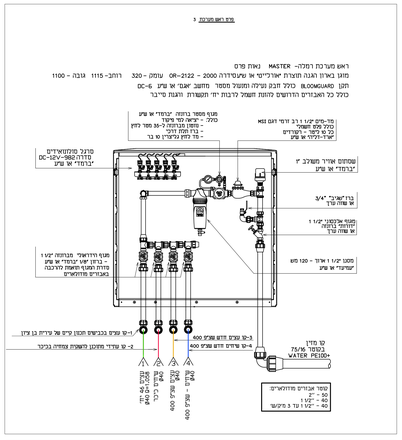

סימון	תיאור
	קו הפעלת השקייה המטרה/טפטוף מצינור פוליאתילן בקוטר על פי התכנית דרג6 (ראה טבלת קווי השקייה בנפרד)
	צינור טפטפת מתוומסת קוטר 16 מ"מ בצבע חום טפטפת אינטגרלית בספיקה של 1.6-2.3 ל/ש עם מיצבים כל 20 ס"מ מרחק הצבה לפי תכנית צמחיה
	לעצים - טבעת לא סגורה באורך 3.5 מטר עם 10 טפטפות בספיקה של 1.6-2.3 ל/ש
	ראש מערכת השקייה (ראה טבלת קווי השקייה בנפרד)
	שרוול פוליאתילן קשיח למעבר צנרת בשבילים ומדרכות 110ø מ"מ דרג10
50/25	סימון מעבר קוטר + מספר קו ההפעלה

רמלה- נאות פרס- טבלת הפעלות להשקייה שצ"פ400 ראש מערכת מס' 3

מס' קו	סוג צמחיה	גודל שטח בדונם	ספיקה במק"ש	מנת מים יומית-מק"ש	תדירות השקייה	מנת מים להשקייה-במ"ק	זמן השקייה שעות	קוטר מובילי במ"מ
1	טפטוף עצים-קו מתוכנן של עיריית בן ציון חברת גומא	0.046	1.058	0.0897	3	0.26	10' קוד	40/6
2	טפטוף כיכר-עתידי							
3	טפטוף עצים	0.015	0.029	0.0156	3	0.0877	10' קוד	40/6
4	טפטוף שיחים	0.67	0.13	0.39	3	1.17	10' קוד	40/6

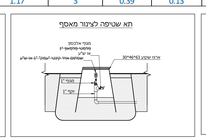

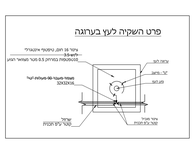

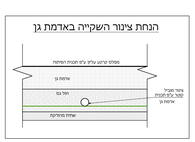

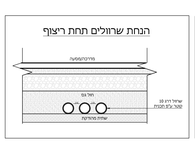

תכנית השקייה-קנ"מ 1:250

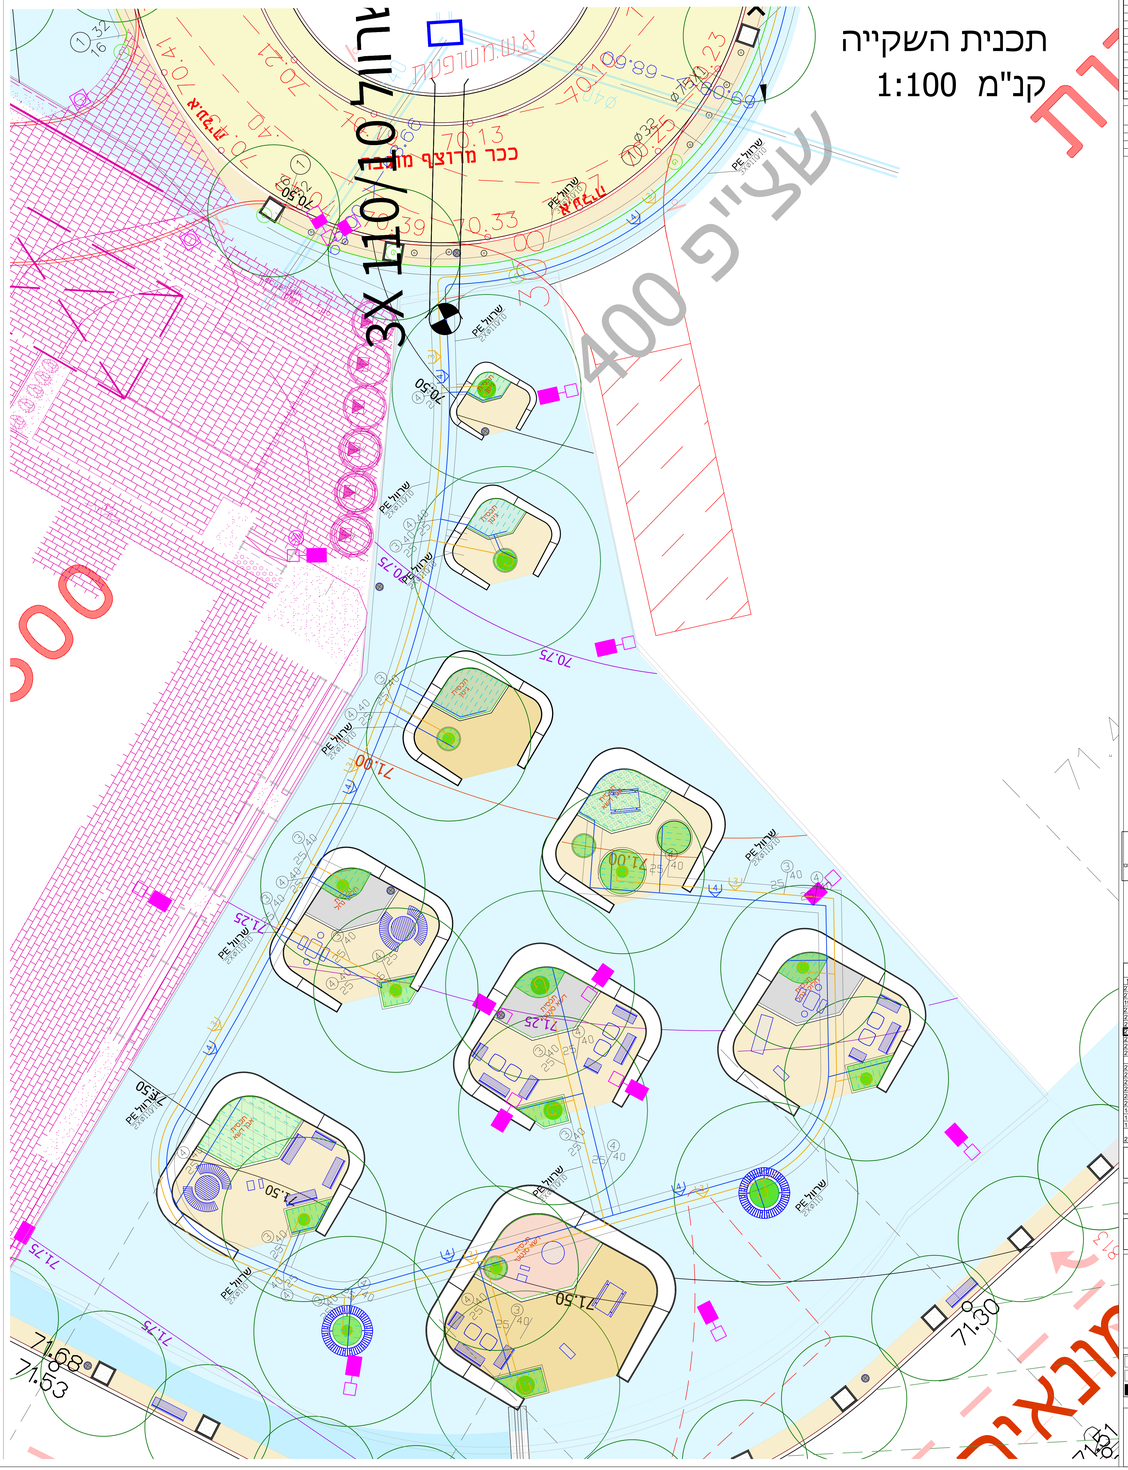

תכנית השקייה
קנ"מ 1:100

רשימת תפוצה:

הוועדה המחוזית	
מהנדס	
פסולקולגיה	
מנהל	
בקרים	
יועמ"ש	
לשכה	
גביה ביקה	
מערכות	
בינוי	
מרחב הקיימה	

שינויים: תאריך:

מקרא:

- גבול תכנית צמחייה
- גינון
- מדשאה
- סימול צמחייה + כמות
- שם עץ מתוכנן + סימול
- גושי צמחייה
- סגמנט לעץ
- אבן שפה
- אבן גן
- קיר
- שרוול פוליאתילן
- ראש מערכת השקייה
- תא שטיפה/מנקז
- פרט השקיה לעץ(ראה פרט)

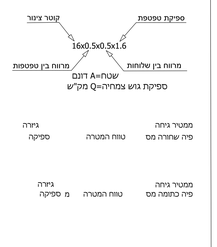

יש לסיים תיאום לפני ביצוע
תוכנית שצ"פ 101 אינה לביצוע

הערות:

- הסכנא אחראי לבדיקת התאמת המידות והגבהים והתאמתן בשטח
- בכל מקרה אי אי-התאמה בין התכנית לאתר על המבצע להודיע מיד למתכנן
- תכנית זו תיקרא לתיקרא יחד עם המפרט הטכני של המיוחדים ותהיה חלק בלתי נפרד ממנו
- כל הזכויות שמורות

רשימת תכניות

מס' תכנית	שם התכנית	קנ"מ	ת. עדכון
M-0	תכנית מדריכה בצ' א	1:1000	27.01.2025
M-1	תכנית כללית בצ' א	1:500	27.01.2025
M-7	תכנית מדרגות ומפות סיכ	1:250	18.12.2022
R-1	תכנית הריסה, פינוי מבנים, מקורות ומפוחים - כביש	1:250	27.01.2025
R-4	תכנית הריסה מבנים בצ' ב	1:250	27.01.2025
R-7	תכנית הריסה מבנים בצ' ג	1:250	27.01.2025
L-400	תכנית פיתוח - שצ"פים ומגרשי מגורים ומוסדות- שצ"פ 100	1:100	27.01.2025
L-400	תכנית פיתוח שצ"פ 400	1:100	27.01.2025
L-400	תכנית הנחיה - שצ"פ 400	1:100	27.01.2025
L-401	תכנית הנחיה ובה - שצ"פ 401,402,403	1:250	27.01.2025
L-401	תכנית שתילה ומפלסים - שצ"פ 401,402,403	1:250	27.01.2025
L-401	תכנית מפלס ומפולסות - שצ"פ 401,402,403	1:250	27.01.2025
L-401	תכנית מפלס מבנים בצ' פ 50	1:250	27.01.2025
L-402	תכנית נגישות - אבנים - שצ"פ 402	1:250	22.12.2024
L-402	תכנית פיתוח מחומרים - שצ"פ 402	1:100	24.12.2024
L-402	נגישות וחתכים - אבנים - שצ"פ 402	1:50	27.08.2024
L-402	תכנית הנחיה - אבנים - שצ"פ 402	1:100	14.01.2025
L-P1-402	מדמ' מבנים - אבנים - שצ"פ 402	--	15.02.2024
L-P2-402	מדמ' מבנים - אבנים - שצ"פ 402	--	15.02.2024
L-404	תכנית רשתות בית שמשון ומפלס רחוב ומפתח	--	27.01.2025
	נספח שתיל ומבנה - שצ"פים 404, 405, 406		

עיריית רמלה
פרו-שיא

שכונת נאות פרס

תוכנית השקייה
שצ"פ 400

מס' תכנית	L7 400	קנה מידה	1:100
מהדורה	0	תיק מדפס	011-Macabim-V.dwg
תאריך הדפסה	27/01/2025	מאריך	שי אילון

לעיון:
למכרז:
לביצוע:

SHAI EILON
שי אילון
אדריכלות, עיצוב נוף בע"מ
Architecture, Design, Landscape LTD
רח' הנשיא 2, רמת אביב, ת"א
2 HaNasim st. Ramat Efal, Israel
אימייל: OFFICE@GREENARCH.CO.IL
E-Mail: OFFICE@GREENARCH.CO.IL
אתר: WWW.GREENARCH.CO.IL
Site: WWW.GREENARCH.CO.IL
טלפון: 03-7363637
Tel: 03-7363637
פקס: 03-5381606
Fax: 03-5381606