

מדידה
גיוון
גית כלבים
שביל אופניים
רצוף מדרכות ושבילים
רצוף בוון שונה לנגישות
גומי ביטוח על משטח בטון
רצוף בשצ'פ
רחבת ג'יטס
רצוף חנית ואיי תנועה- 10-20 שחור
רצוף מסיכה- 10-20 אפור
גדר 2 מ' לאור כלבים
חבק לנעץ להגנה מטורפים
עץ לשמור
עץ לכריחה
ספסל מסוג בריקת
ערוגה מסוג נטע
עץ חדש
סגמנט לנעץ
פס מוביל ופס אזהרה למעבר חצייה
מסלעה
ספסלי ילדים
שולחן ספיקים מעץ
פרט שיש ומשאתים מים
מיקום בור חילוול
סימון תחכים
מסלעה
מתקן לקשירת אופנועים
ברביה או מוקרה
מתקן תת קרקע- חדר מכונות או מאגר מים

[illegible]

שצ"פ 401
תכנית השקיה

הנהלת תכנון



SHAI EILON

Architecture | Design | Landscape LTD

1 HaYasmin st. Ramat Etai, Israel

E-Mail: OFFICE@GREENARCH.CO.IL | אימייל: OFFICE@GREENARCH.CO.IL

Site: WWW.GREENARCH.CO.IL | אתר: WWW.GREENARCH.CO.IL

שי אילון

אדריכלות | עיצוב | נוף בע"מ

רח' היסמין 1, רמת עטי

אלקטרוני 5296000

טלפון: 07-7363637

פירוט קווי ראש מערכת

רמלה- נאות פרס- טבלת הפעלות להשקיה שצ"פ 401 ראש מערכת מ'ס5							
ס'קו	סוג צמחיה	גודל נטחן בדונם	ספיקה במ"ש	זמנית ממת מים	הדחיות להשקיה-הברק	ממת מים שעות	קוטרי מיביל במ"מ
1	דשא	0.132	3	0.257	7	1.8	40 קו"מ
2	דשא	0.127	2.70	0.247	7	1.70	40 קו"מ
3	דשא	0.141	3.3	0.274	7	2.6	40 קו"מ
4	דשא	0.09	1.80	0.29	4	1.17	40 קו"מ
5	מטפני עצים	0.47	3.47	0.916	4	3.6	40 קו"מ
6	מטפני עצים	0.54	4.96	1.05	4	4.2	40 קו"מ
7	מטפני שייחם	0.128	1.37	0.24	4	0.96	40 קו"מ
8	מטפני שייחם	0.297	3.65	0.57	4	2.31	40 קו"מ
9	מטפני שייחם	0.175	2.28	1.3	4	1.4	40 קו"מ

[illegible]

תא שטיפה לצינור מאסף

The diagram shows a cross-section of a rectangular concrete tank used for cleaning drainage pipes. The tank has a sloped bottom leading to a central vertical pipe. Key dimensions and components are labeled:

- מבנה אלכסון**: Diagonal structure at the top left.
- פלטת פלסטית 12"**: A 12-inch plastic plate at the top right.
- אוטו 7"**: A 7-inch automatic valve or component near the center.
- שסתום אוויר קטן 2"**: A small 2-inch air valve at the bottom left.
- ארבע שקות 60x30"**: Four 60x30 inch bags or compartments along the top edge.
- מנוף 1"**: A 1-inch lever or handle on the left side.
- קצה 1"**: A 1-inch end or tip at the bottom left.
- צנרת**: The main drainage pipe running vertically through the center.

40/6	1
40/6	2
40/6	3
40/6	4
40/6	5
40/6	6
40/6	7


מדרח/מסכה

חול וגם


שדות מרובות

שדה מרוב

מסך מרוב

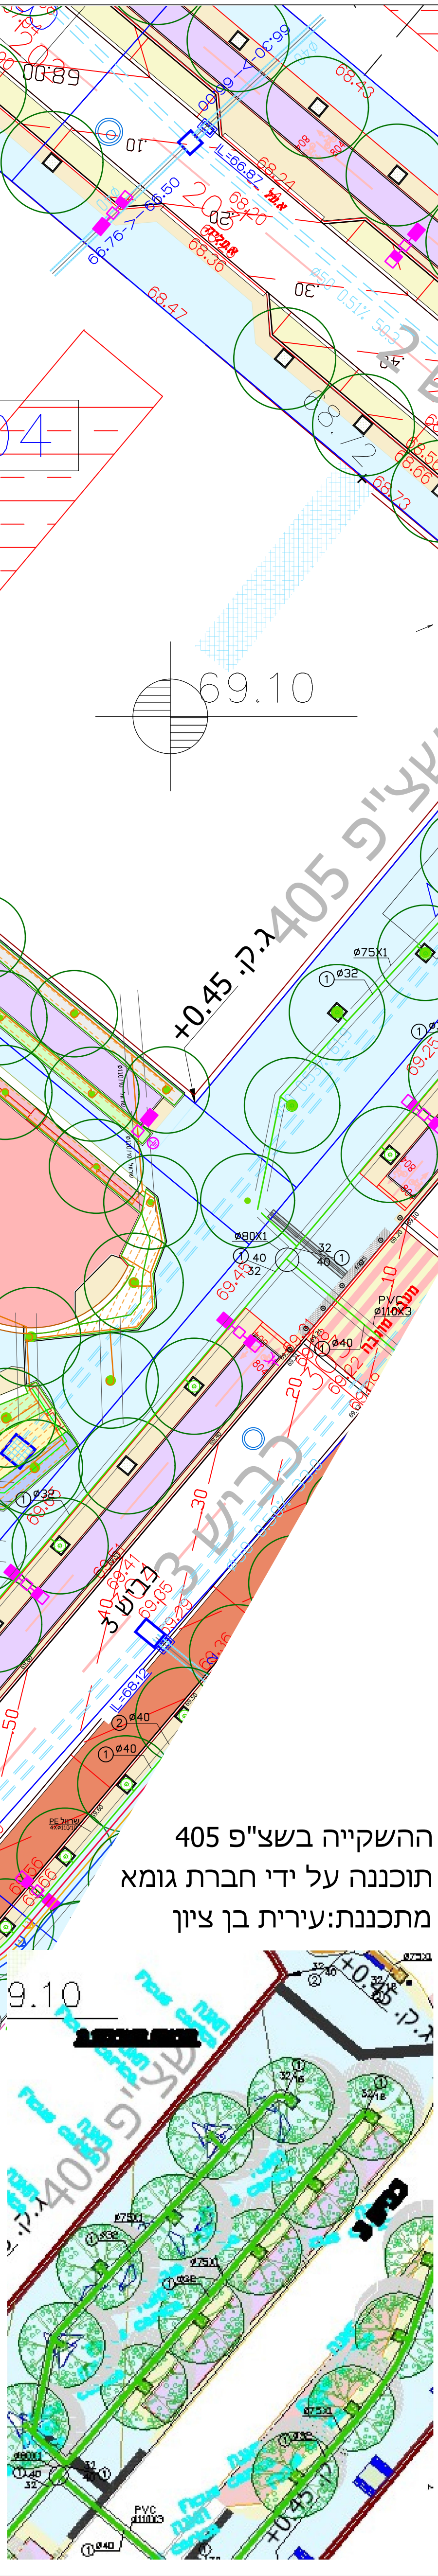

ההשקייה בשצ"פ 405
תוכננה על ידי חברת גומא
מתכנתת: עירית בן ציון

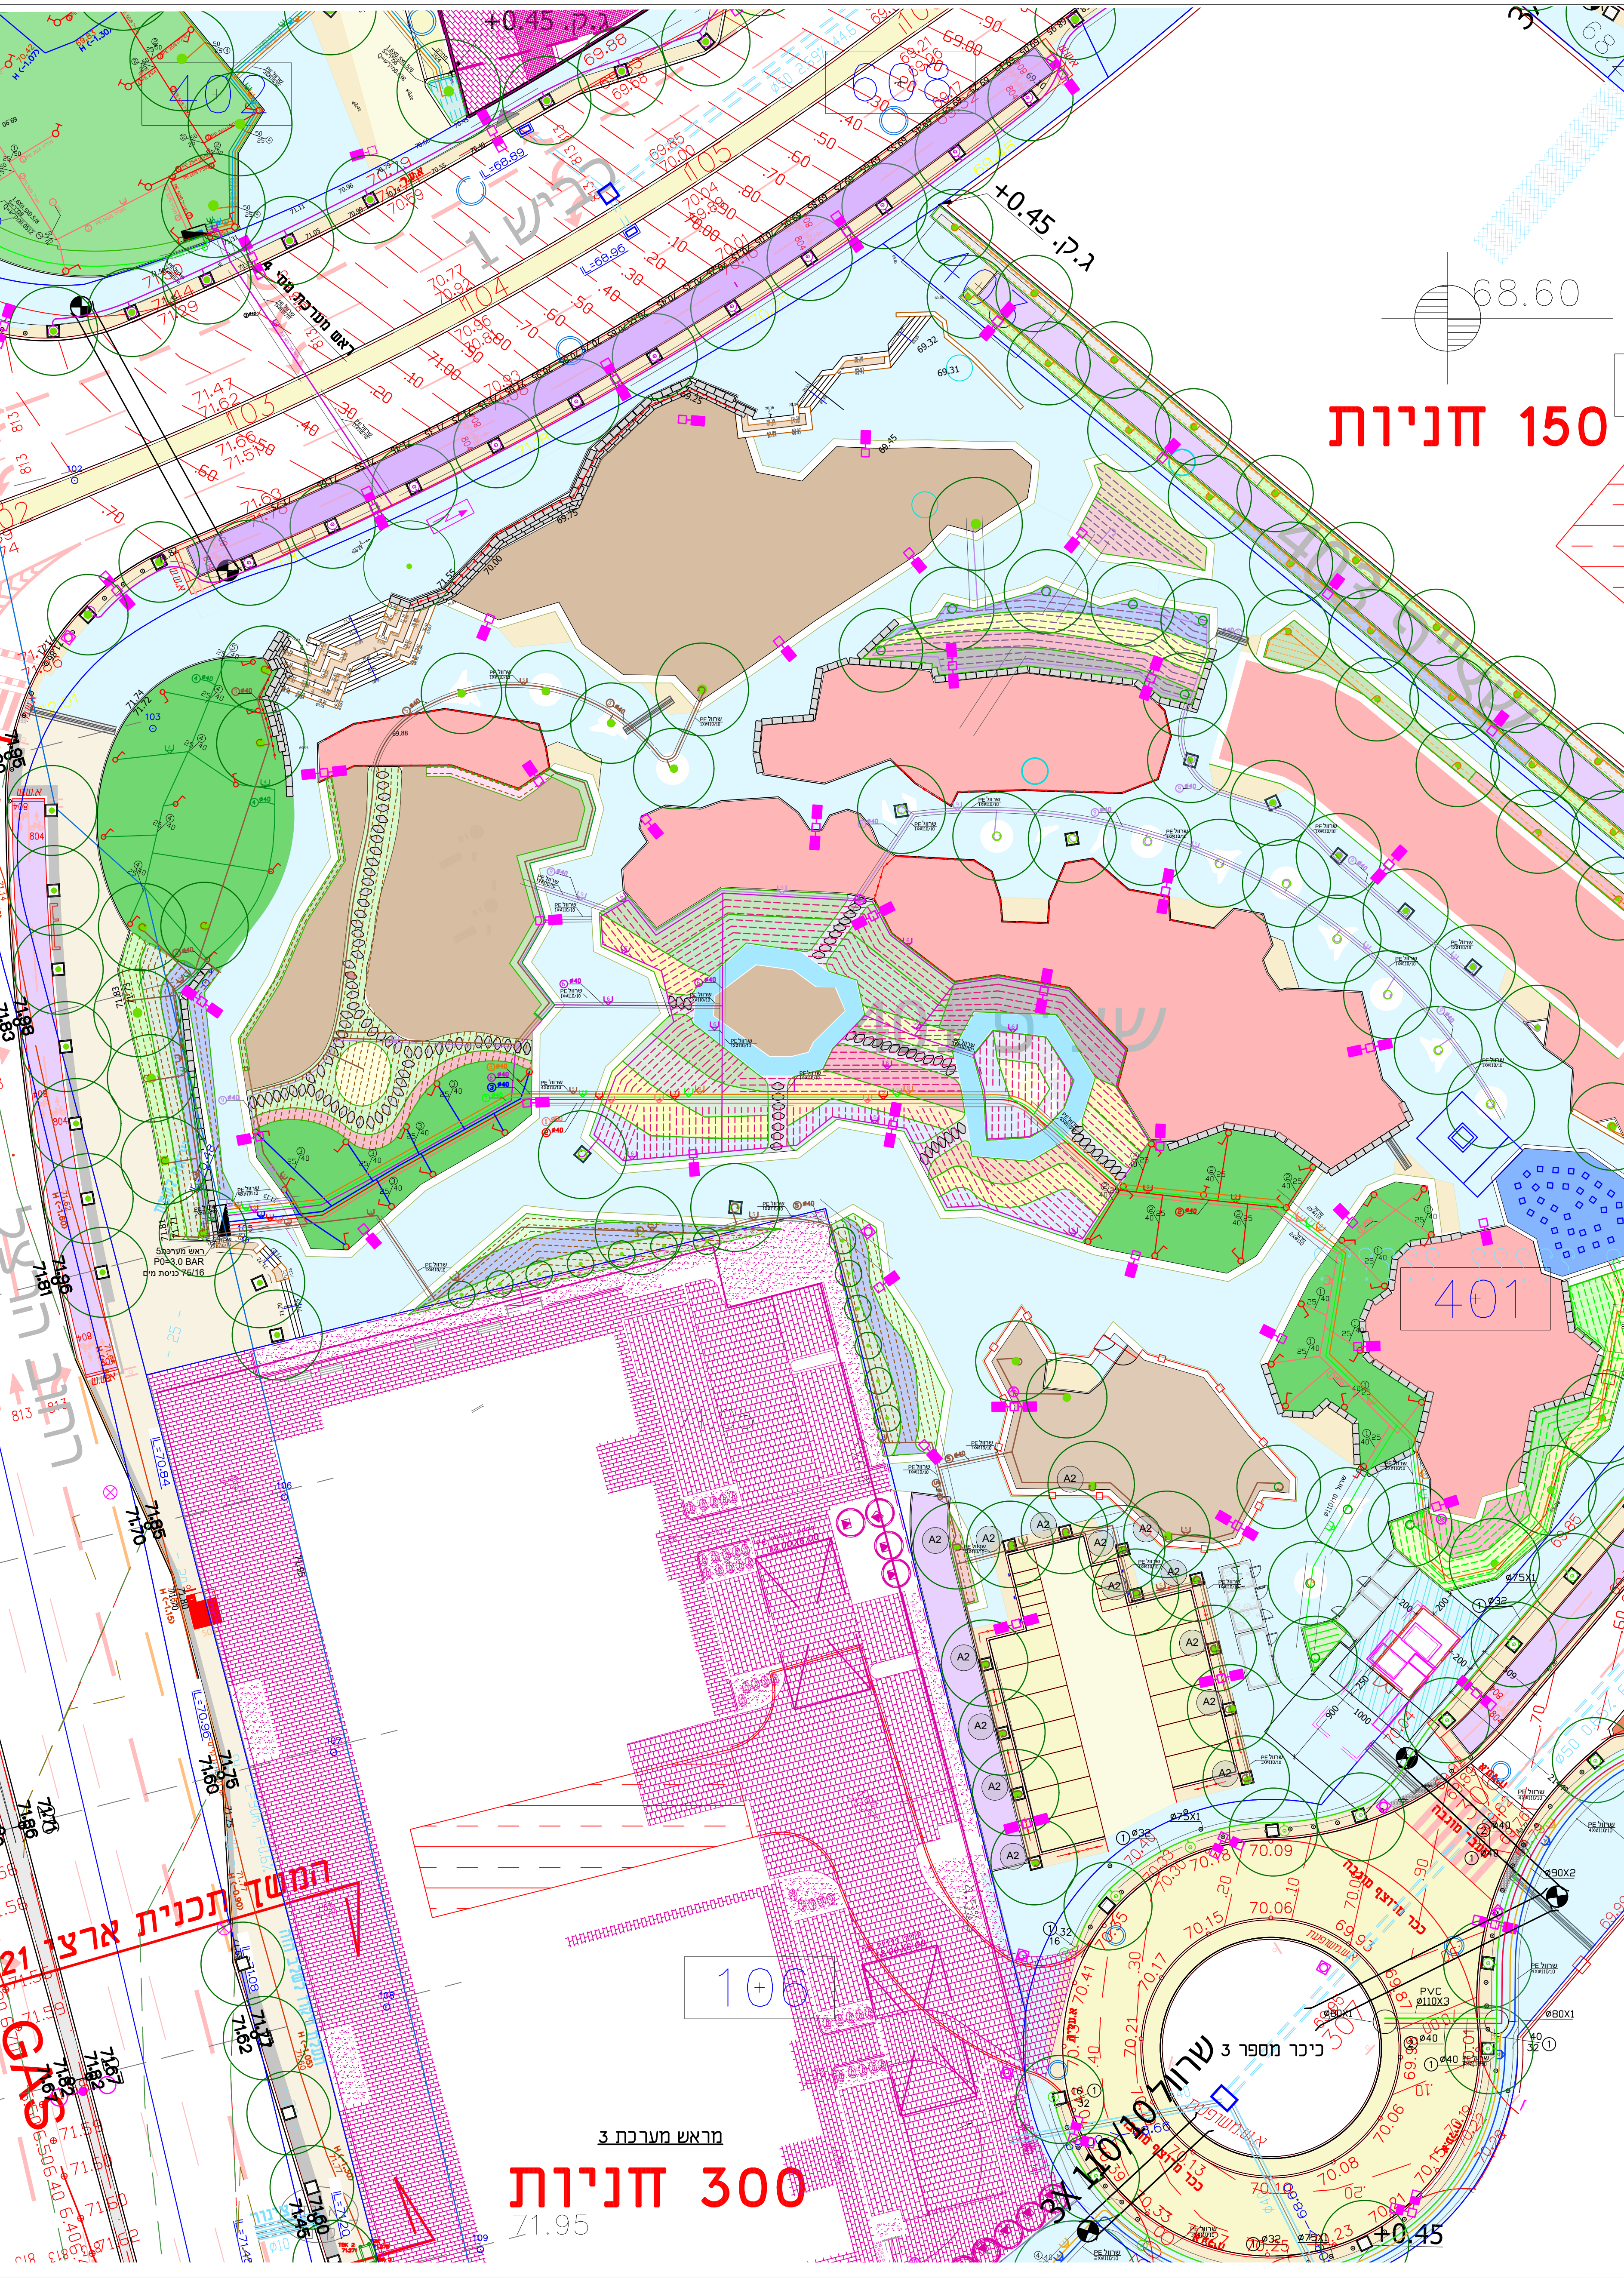

מראש מערכת 3

300 חניות

71.95